

2. Obergeschoss

Büro – Open Space – 34 Arbeitsplätze

Schützenstrasse 13-19, 8902 Urdorf


Fläche: 268.0 m²

Raumhöhe: 2.45 m



0 1 2 5 Meter

1:100 im Din-A4

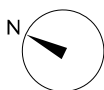

Beratung und Vermietung: Livit AG, Real Estate Management
Altstetterstrasse 124, 8048 Zürich, Tel. +41 58 360 33 18, www.livit.ch

Disclaimer: Alle Angaben, Pläne, Zeichnungen usw. sind unverbindlich.
Änderungen bleiben bis zur Bauvollendung vorbehalten. Stand November 2023.

Livit
Real Estate Management


2. Obergeschoss

Büro Variante ausgebaut

Schützenstrasse 13-19, 8902 Urdorf


Fläche: 264.8 m²

Raumhöhe: 2.45 m

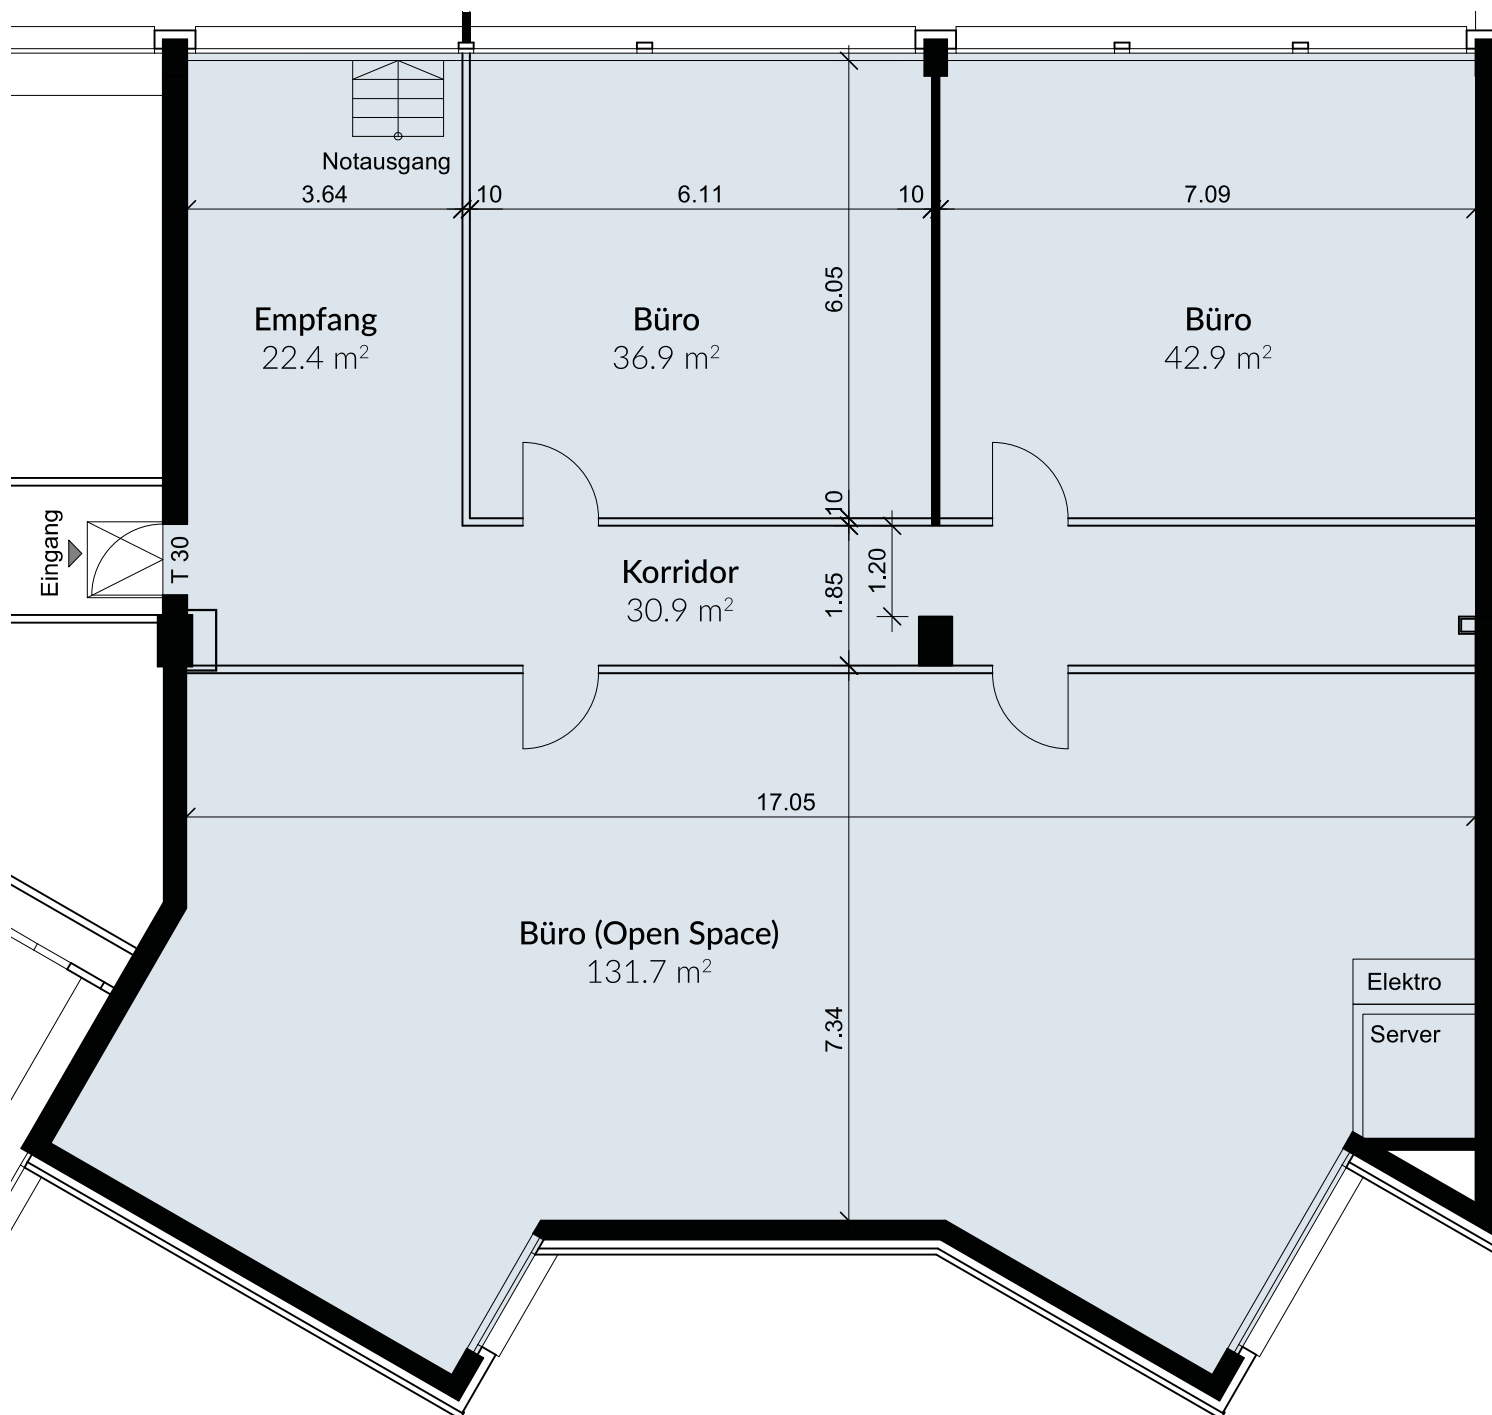

0 1 2 5 Meter

1:100 im Din-A4

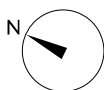

Beratung und Vermietung: Livit AG, Real Estate Management
Altstetterstrasse 124, 8048 Zürich, Tel. +41 58 360 33 18, www.livit.ch

Disclaimer: Alle Angaben, Pläne, Zeichnungen usw. sind unverbindlich.
Änderungen bleiben bis zur Bauvollendung vorbehalten. Stand November 2023.

Livit
Real Estate Management