


Loftwohnung

Typ 3

Wohnfläche
Balkon

ca. 71.4 m²
ca. 9.1 m²

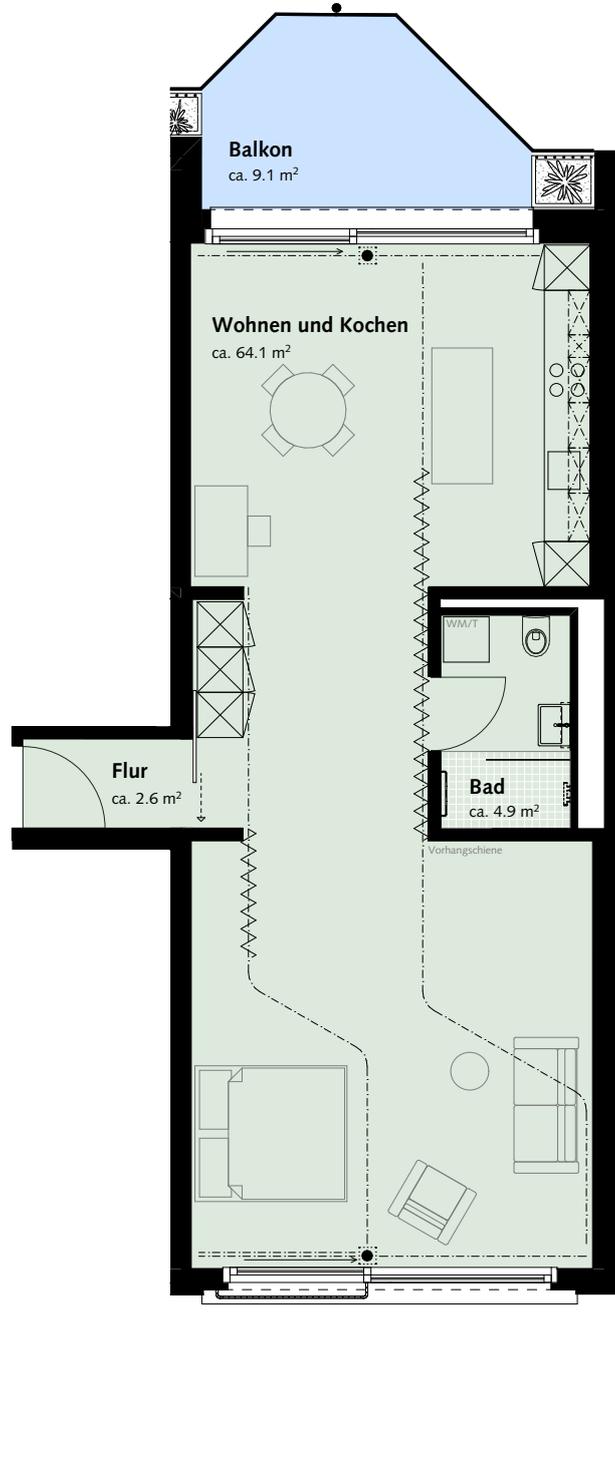

Mst. 1:100



Alle Angaben, Pläne, Zeichnungen usw. sind unverbindlich.
Bei sämtlichen Flächenangaben handelt es sich um Circumasse.
Änderungen bleiben bis zur Bauvollendung vorbehalten.