



Bürofläche Obermühleweid Cham

Fläche	334 m²
Etage	1. Obergeschoss

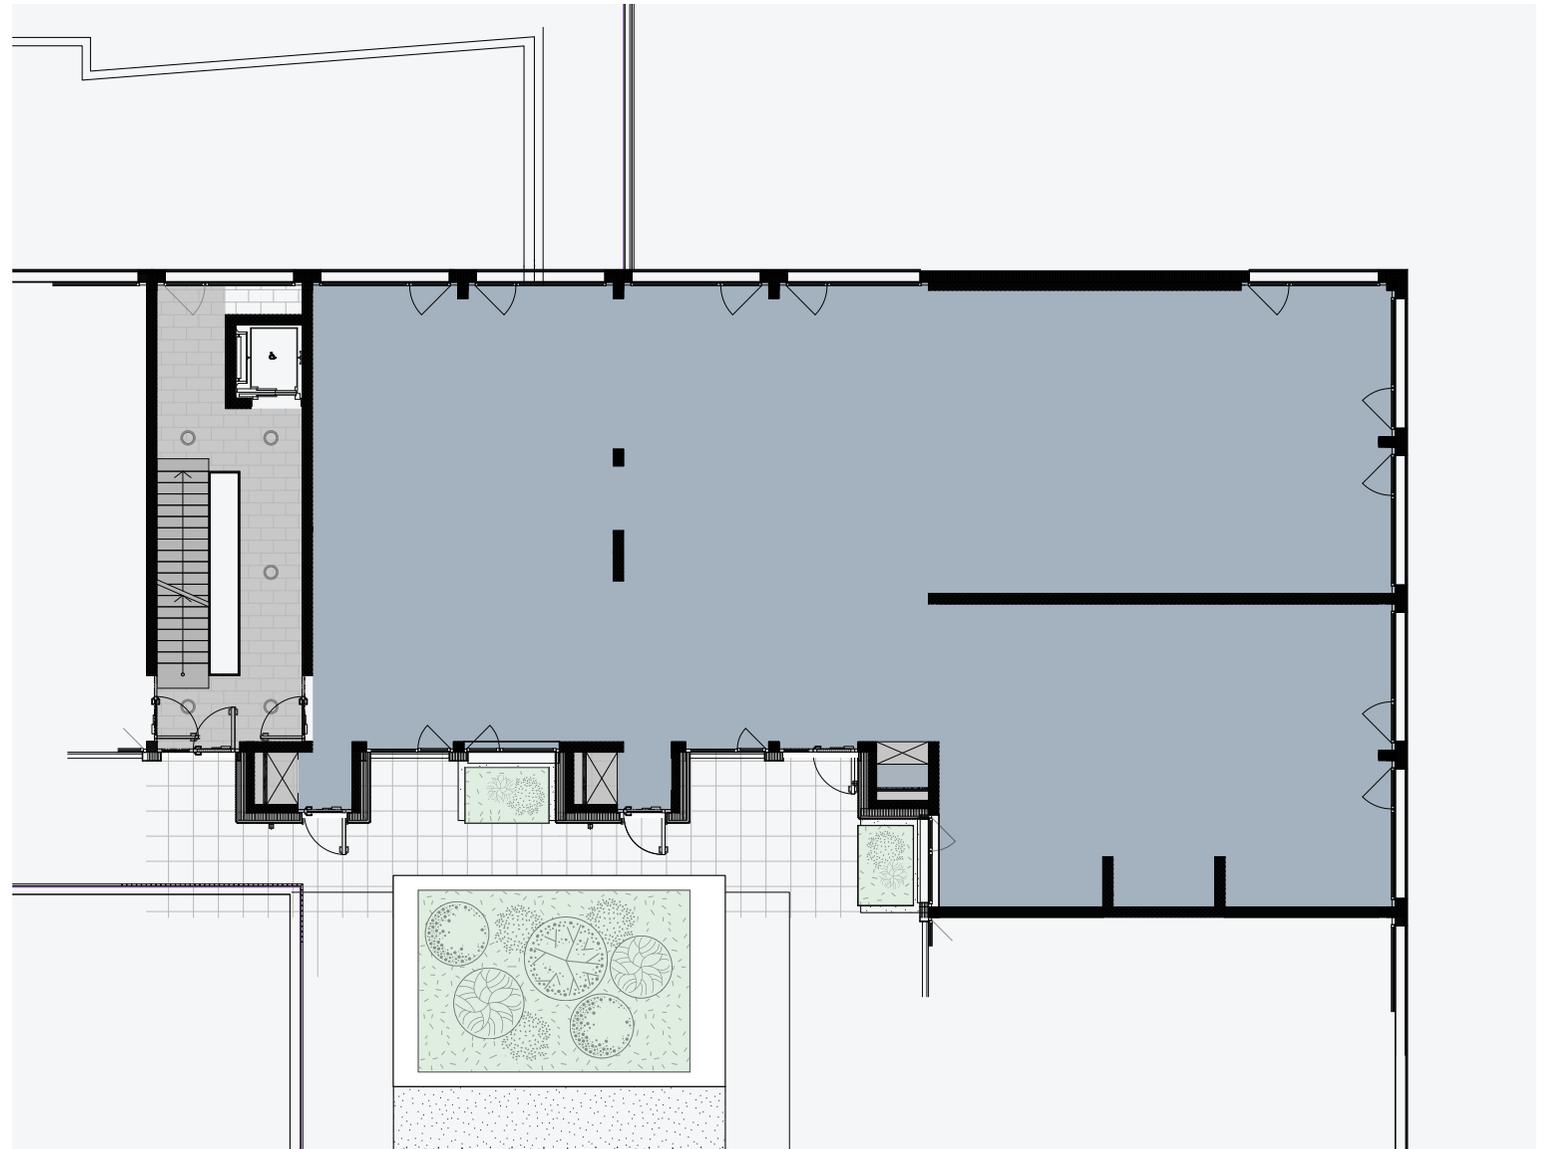

Livit AG
Real Estate Management
Kauffmannweg 4
6003 Luzern
Tel. +41 58 360 34 86
luzern@livit.ch
www.livit.ch

Livit

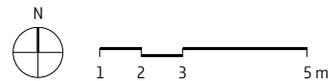

Alle Angaben ohne Gewähr. Änderungen vorbehalten.