


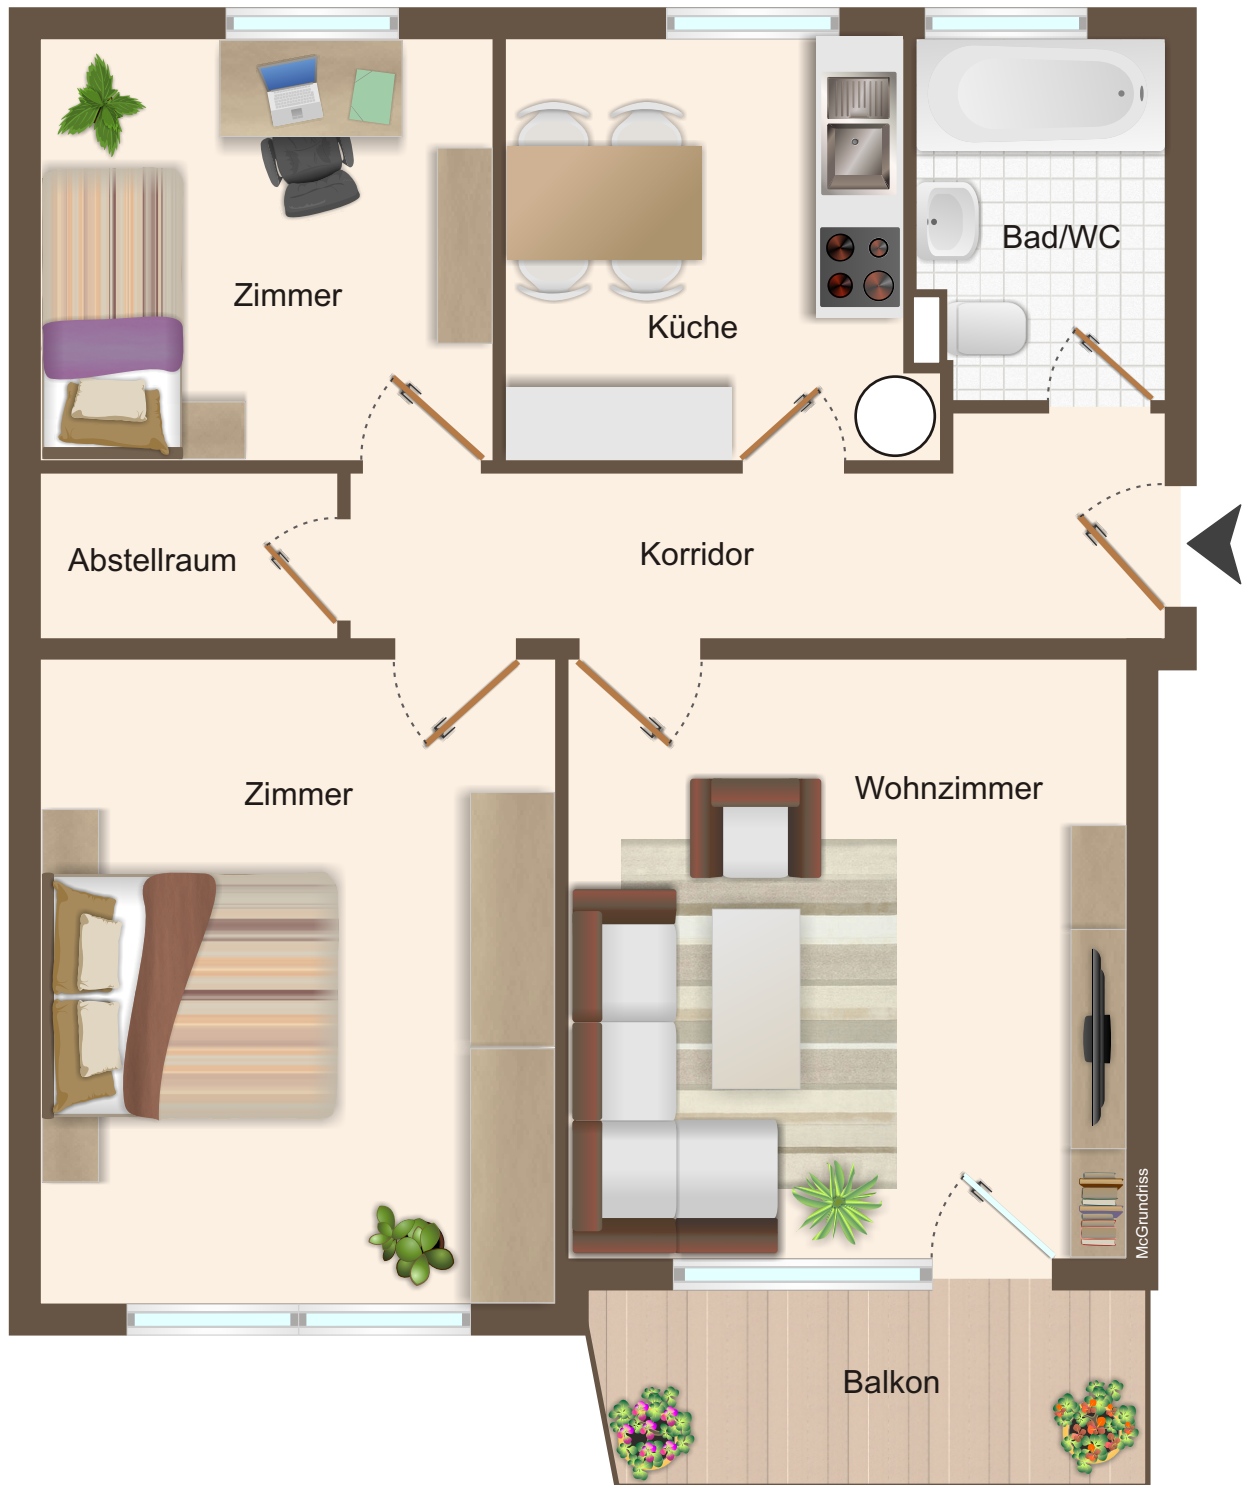

3-Zimmer-Wohnung

Änderungen bleiben vorbehalten