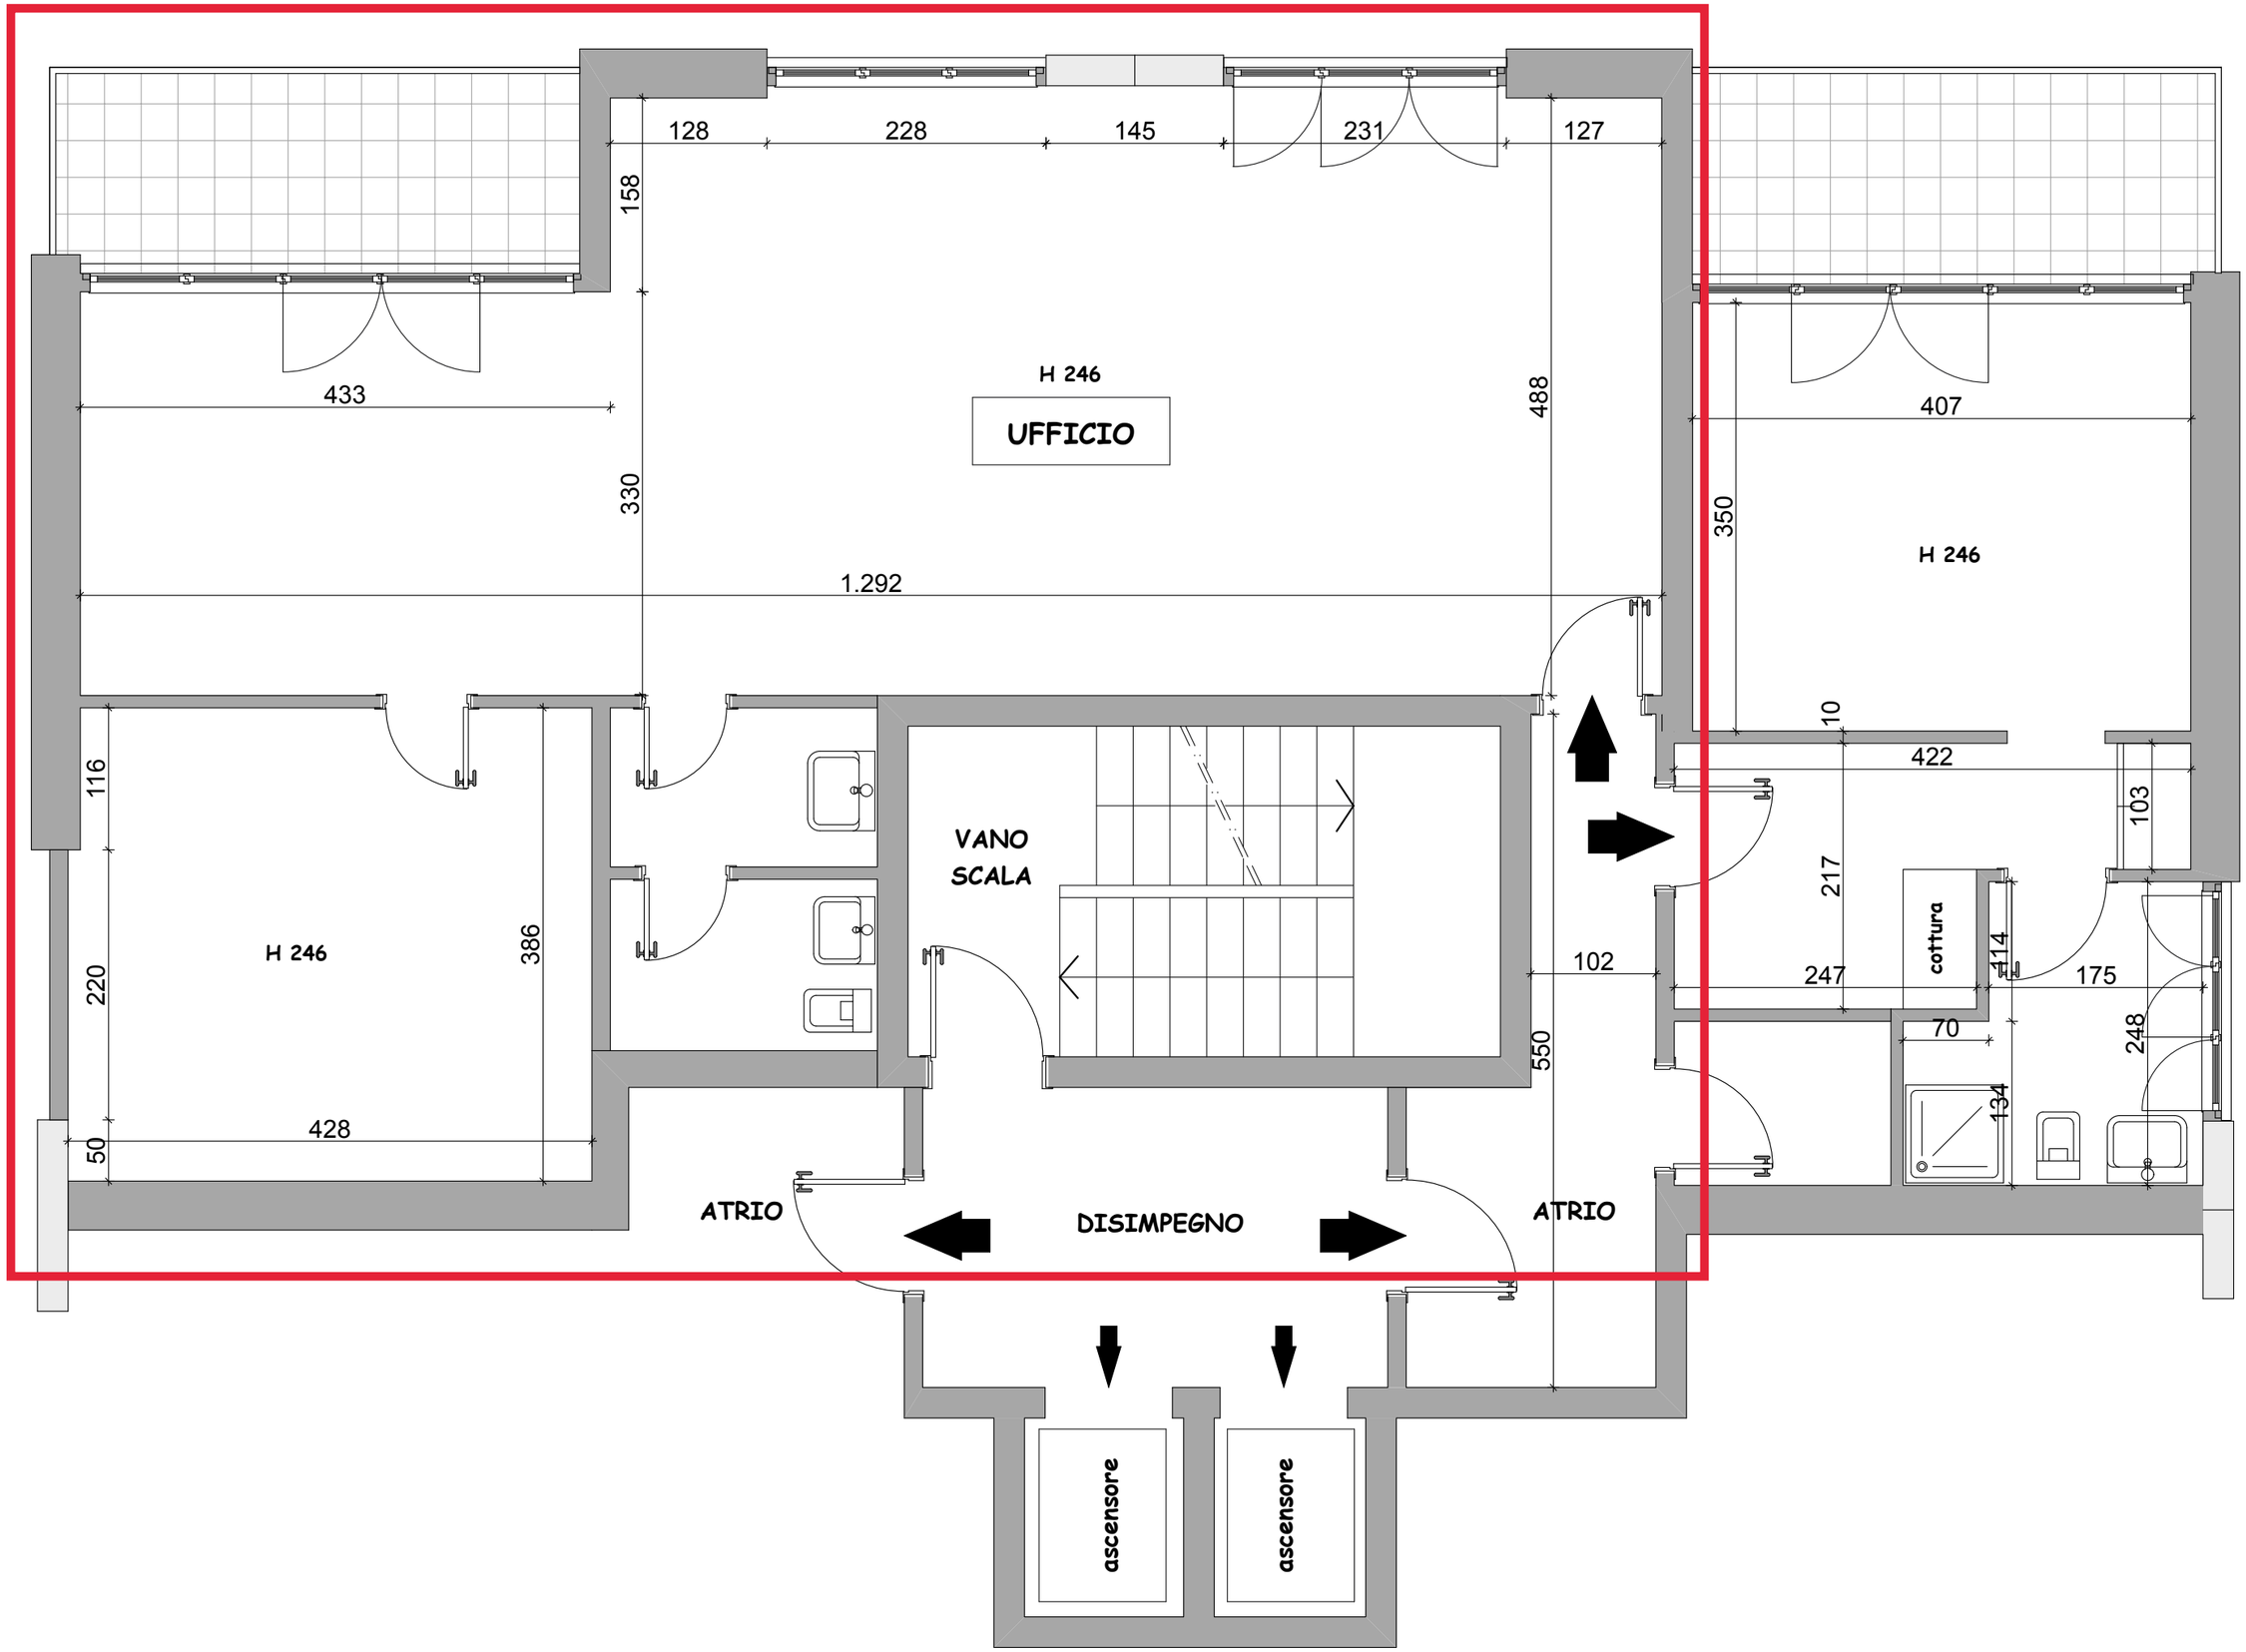
128
228
145
231
127
158
433
H 246
UFFICIO
488
407
330
350
H 246
1.292
10
422
116
103
217
VANO
SCALA
cottura
H 246
386
220
102
247
114
175
70
248
550
134
428
50
ATRIO
DISIMPEGNO
ATRIO
ascensore
ascensore