


Maisonnette untere Ebene

Änderungen bleiben vorbehalten

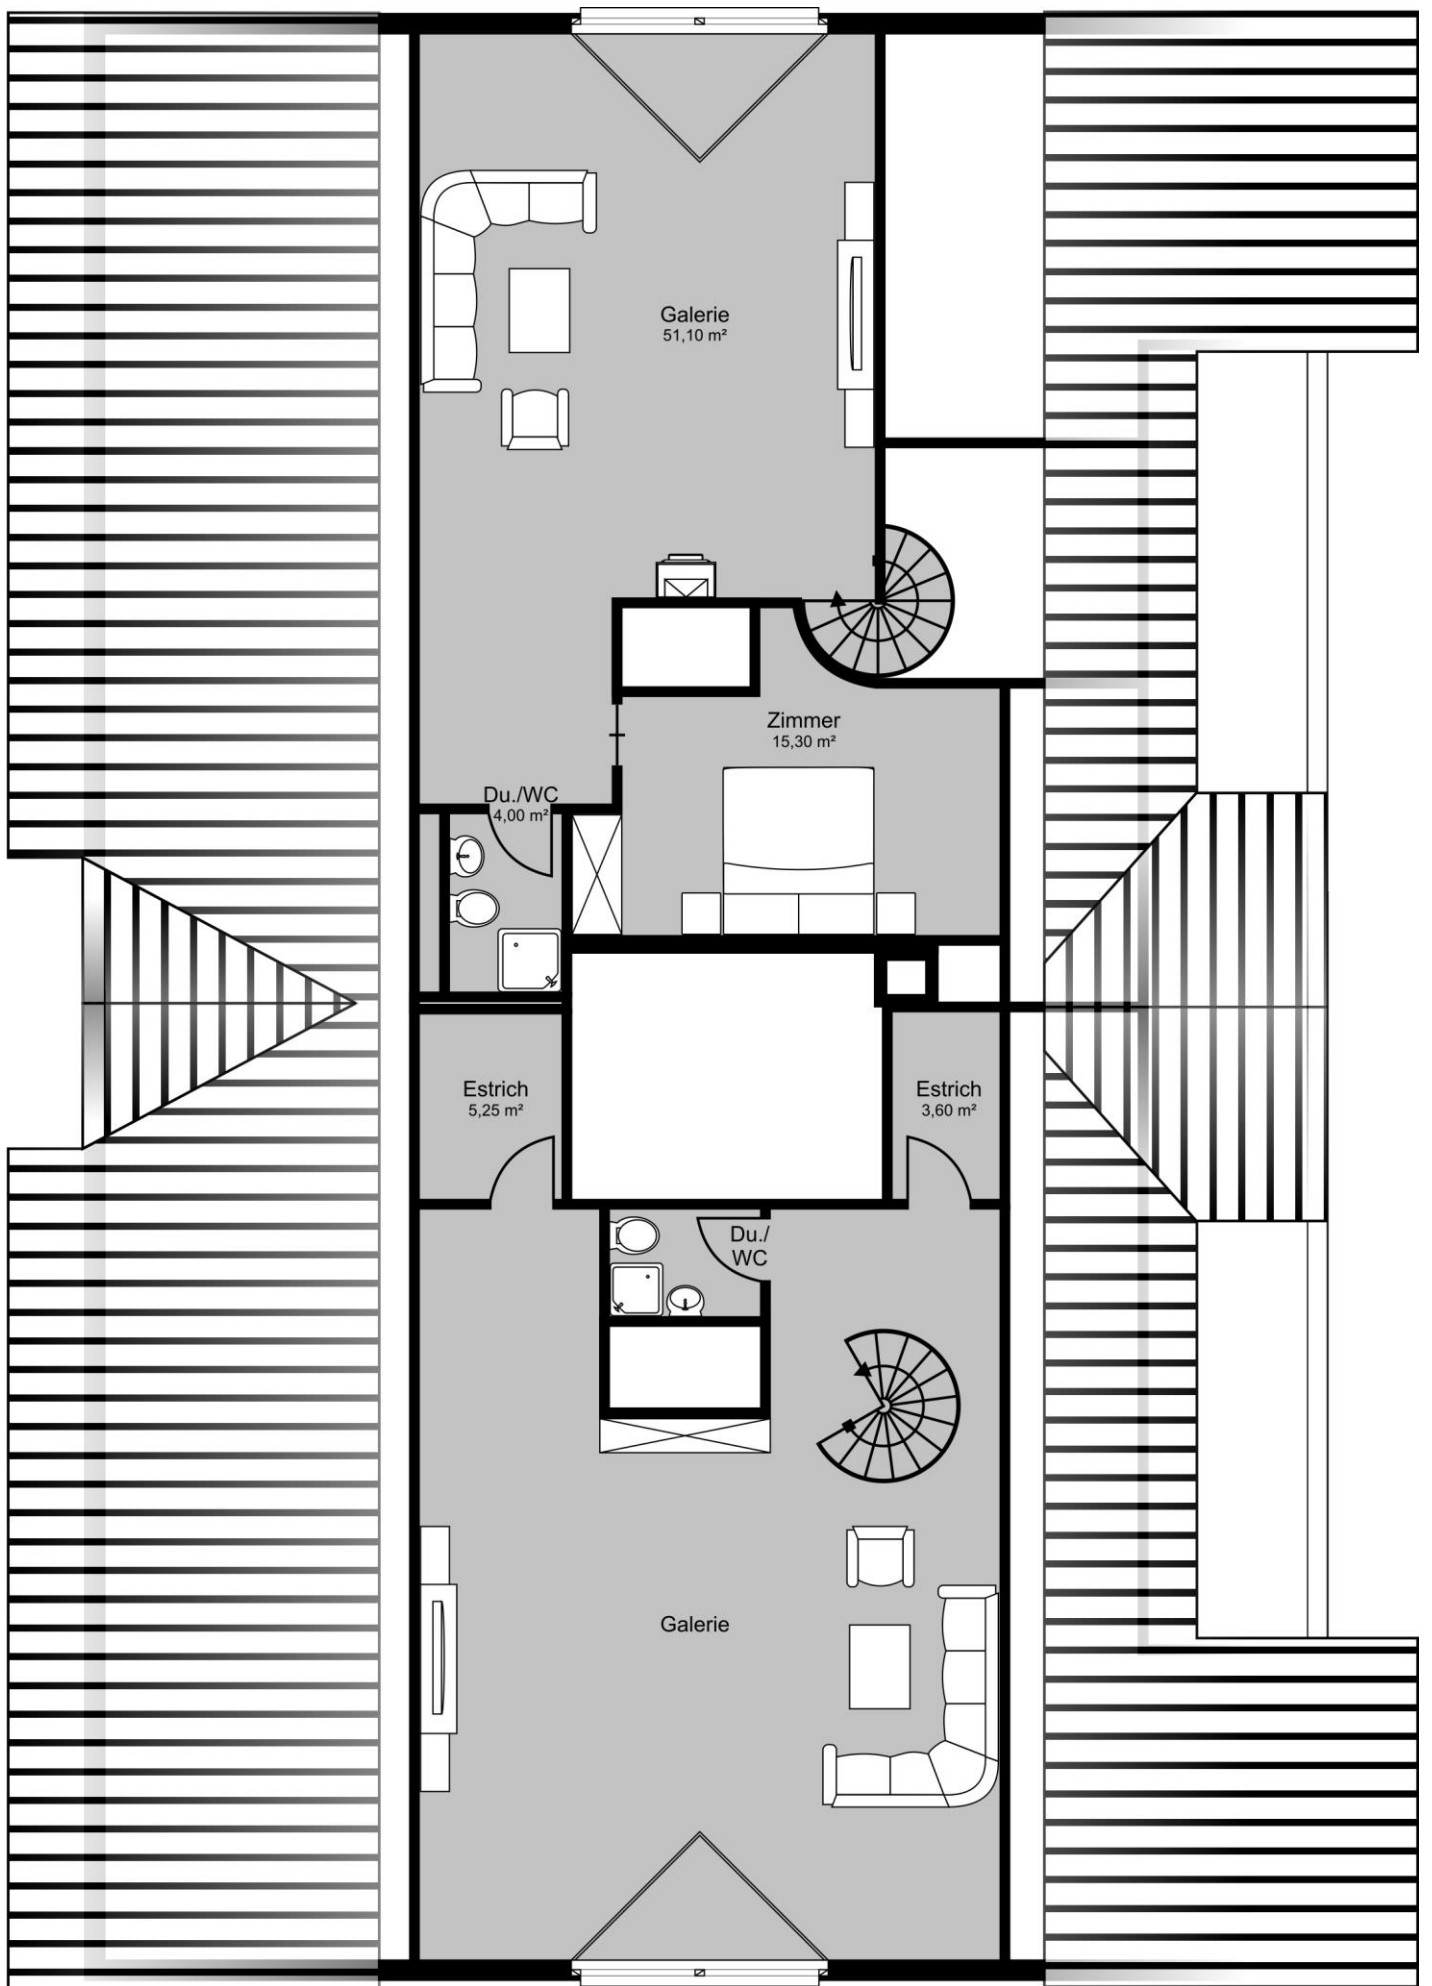

Maisonette oben

Änderungen bleiben vorbehalten